


## BEGANE GROND / GROUND FLOOR

- Algemene onderwijsruimte / general classroom
- Algemene werk- en studieomgeving / general work and study area
- Food court
- Science café HideOut
- Opslag / Storage
- Facilitaire ruimte / technical space
- Toiletruimte / restroom
- Buitenruimte / outdoor area
- Douche / Shower
- 2 Automaten (koffie, snoep, frisdrank) / vending machines (coffee, candy, soft drinks)
- 6 Lift
- 7 Mindervalidentoilet / disabled toilet
- 9 Lockers
- 11 Collegezaal 1 / lecture hall 1 (260 p.)
- 12 Collegezaal 2 / lecture hall 2 (200 p.)
- 15 Entree / meeting point
- 16 EHBO / first aid
- 17 Wayfinder / reception desk
- 18 Uitleenmuur / lending wall
- 21 Entree fietsenstalling / entrance bike shed
- 22 Fietsenstalling / bike shed
- 23 Afgesloten fietsenstalling medewerkers / bike shed (staff access only)
- 24 Parkeren / parking HU e-car
- 25 Parkeren mindervaliden / disabled parking
- 26 Rookzone / smoking area




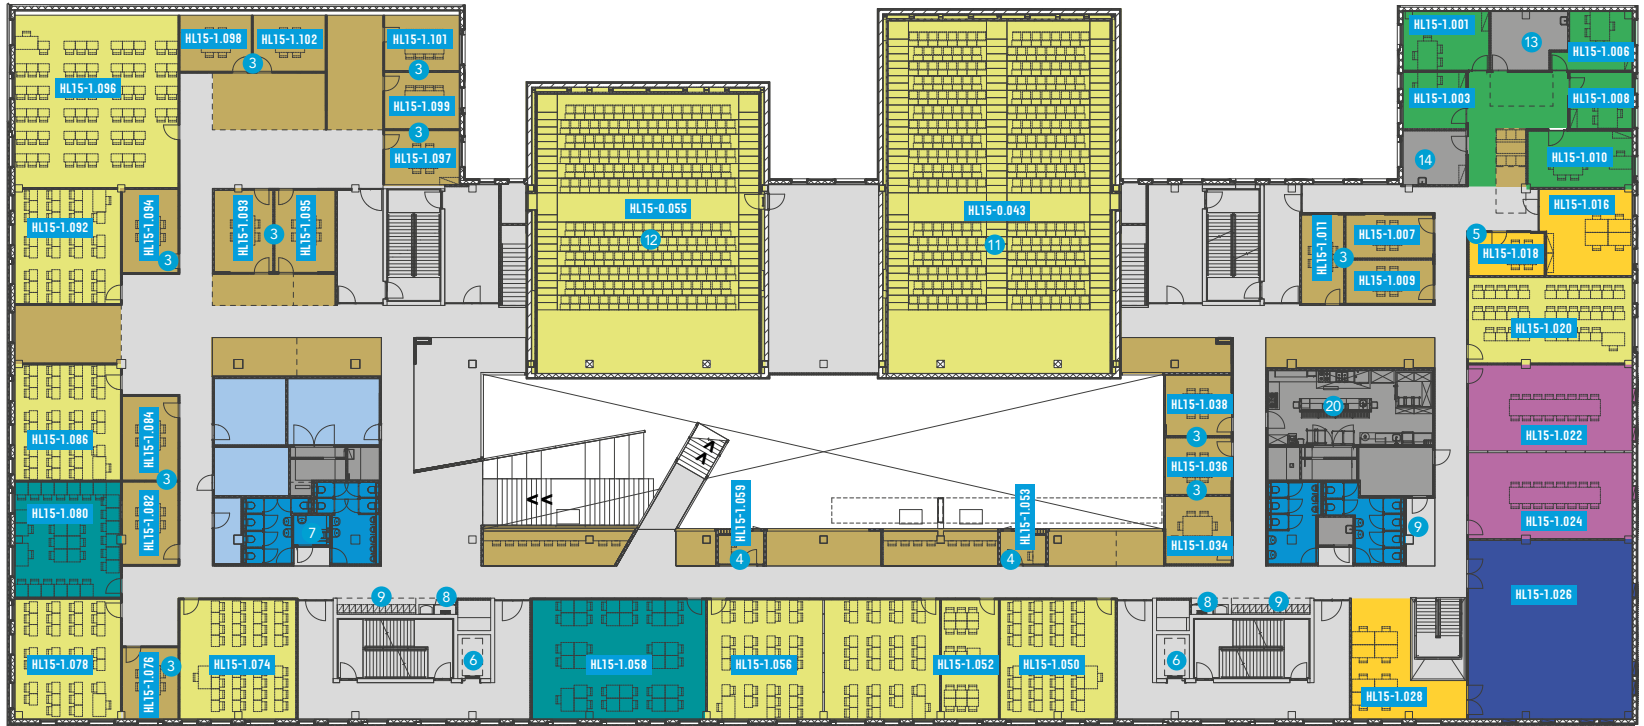

Bolognalaan

## 1<sup>E</sup> VERDIEPING / 1<sup>ST</sup> FLOOR

- Algemene onderwijsruimte / general classroom
- Algemene werk- en studieomgeving / general work and study area
- Kenniscentrum / research centre
- Centre of Expertise
- HU Vergadercentrum / HU conference centre
- PC lokaal / computer room
- Decanen, vertrouwenspersoon, ombudsman, bedrijfsarts / student counsellor, confidential counsellor, ombudsman, company doctor
- Archief, opslag / archive, storage
- Facilitaire ruimte / technical space
- Toiletruimte / restroom
- 3 Projectruimte / project room
- 4 Stiltewerkplek / quiet workspace
- 5 Overlegruimte / conference room
- 6 Lift
- 7 Mindervalidentoilet / disabled toilet
- 8 Pantry (koffie/thee / coffee/tea)
- 9 Lockers
- 11 Collegezaal 1 / lecture hall 1 (260 p.)
- 12 Collegezaal 2 / lecture hall 2 (200 p.)
- 13 Kolfruimte / mothers room
- 14 Stileruimte / quiet room
- 20 Banquetingkeuken / banquet kitchen

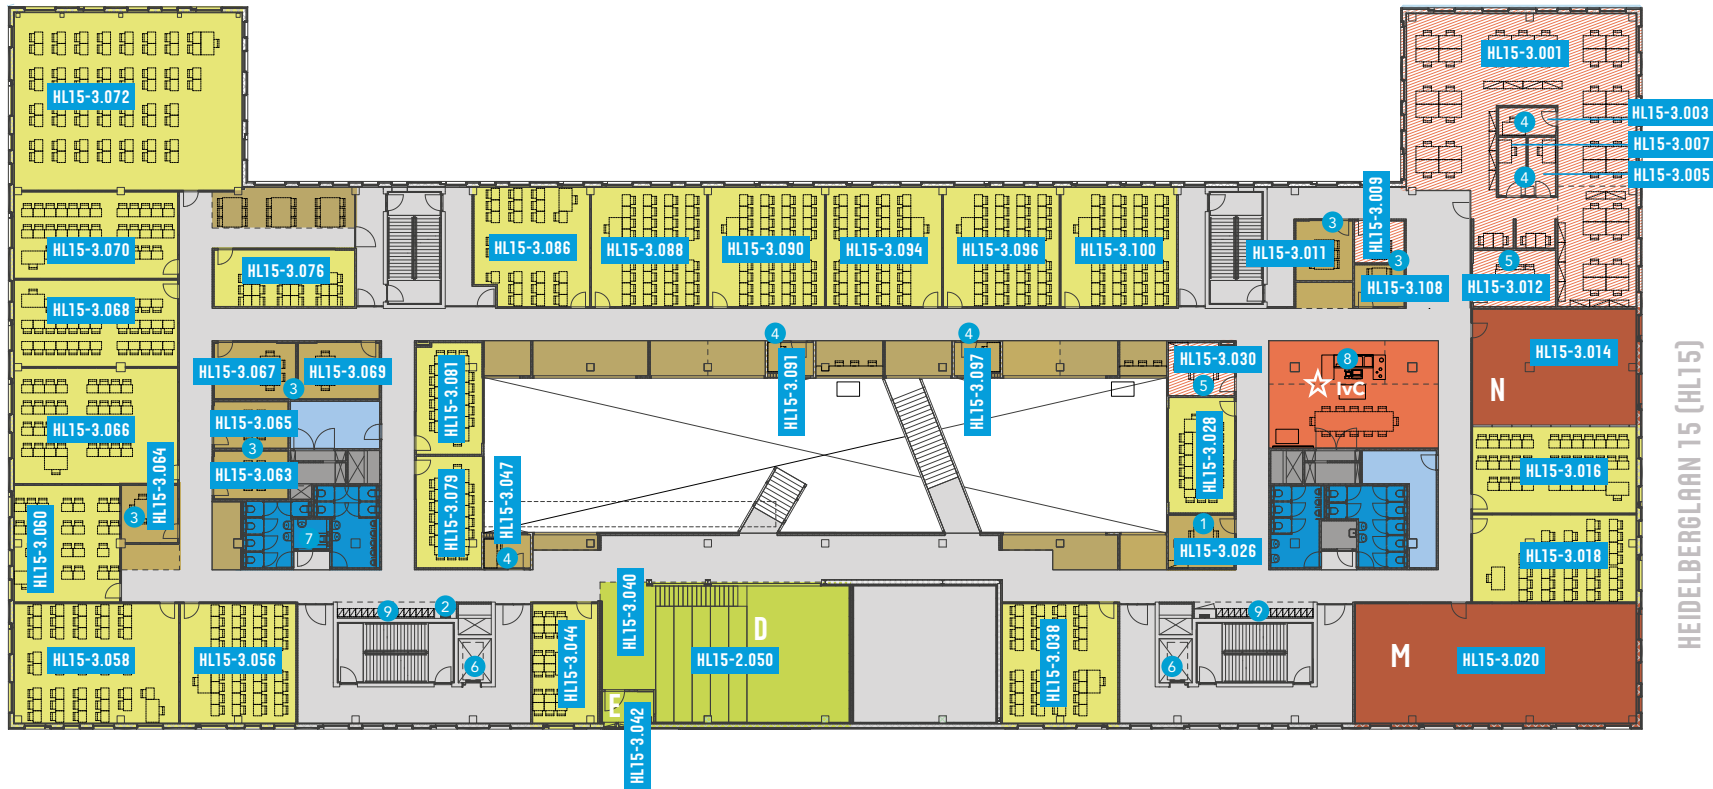

Bolognalaan


## 3<sup>E</sup> VERDIEPING / 3<sup>RD</sup> FLOOR

- IvC Onderwijsruimte / classroom
- IvC Werk- en studieomgeving / work and study area
- IvC Medewerkerszone / staff area
- IvM Onderwijsruimte / classroom
- Algemene onderwijsruimte / general classroom
- Archief, opslag / archive, storage

- Algemene werk- en studieomgeving / general work and study area
- Facilitaire ruimte / technical space
- Toiletruimte / restroom
- 1 Bestuurskamer, studievereniging / board room, study association

- 2 Koffieautomaten / coffee machines
- 3 Projectruimte / project room
- 4 Stiltewerkplek / quiet workspace
- 5 Overlegruimte / conference room
- 6 Lift
- 7 Mindervalidentoilet / disabled toilet
- 8 Pantry (koffie/thee, printer, afvalscheiding / coffee/tea, printer, waste separation)


- 9 Lockers
- ★ Instituutsplein IvC (Instituut voor Communicatie)
- D TV-studio, tribune / audience seating
- E TV regie / TV director's room
- M Scpany
- N Concept space

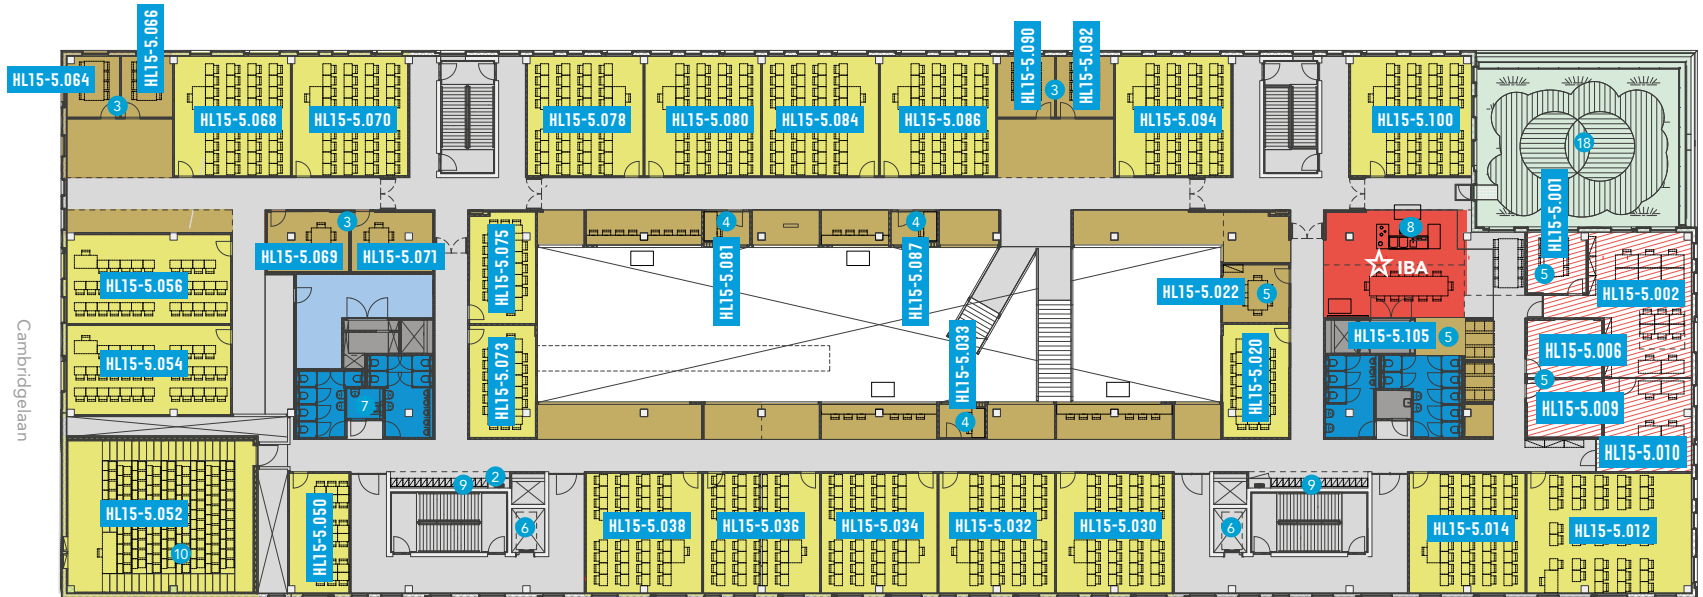

Bolognalaan

## 5<sup>E</sup> VERDIEPING / 5<sup>TH</sup> FLOOR

- IBA Werk- en studieomgeving / work and study area
- ▨ IBA Medewerkerszone / staff area
- Algemene onderwijsruimte / general classroom
- Algemene werk- en studieomgeving / general work and study area
- Archief, opslag / archive, storage
- Facilitaire ruimte / technical space
- Toiletruimte / restroom
- Buitenruimte / outdoor area
- Koffieautomaten / coffee machines
- Projectruimte / project room
- Stiltewerkplek / quiet workspace
- 5 Overlegruimte / conference room
- 6 Lift
- 7 Mindervalidentoilet / disabled toilet
- 8 Pantry (koffie/thee, printer, afvalscheiding / coffee/tea, printer, waste separation)
- 9 Lockers
- 10 Collegezaal 3 / lecture hall 3 (90 p.)
- 18 Terras (toegankelijk) / terrace (accessible)
- ☆ Instituutsplein IBA (Institute for Business Administration)

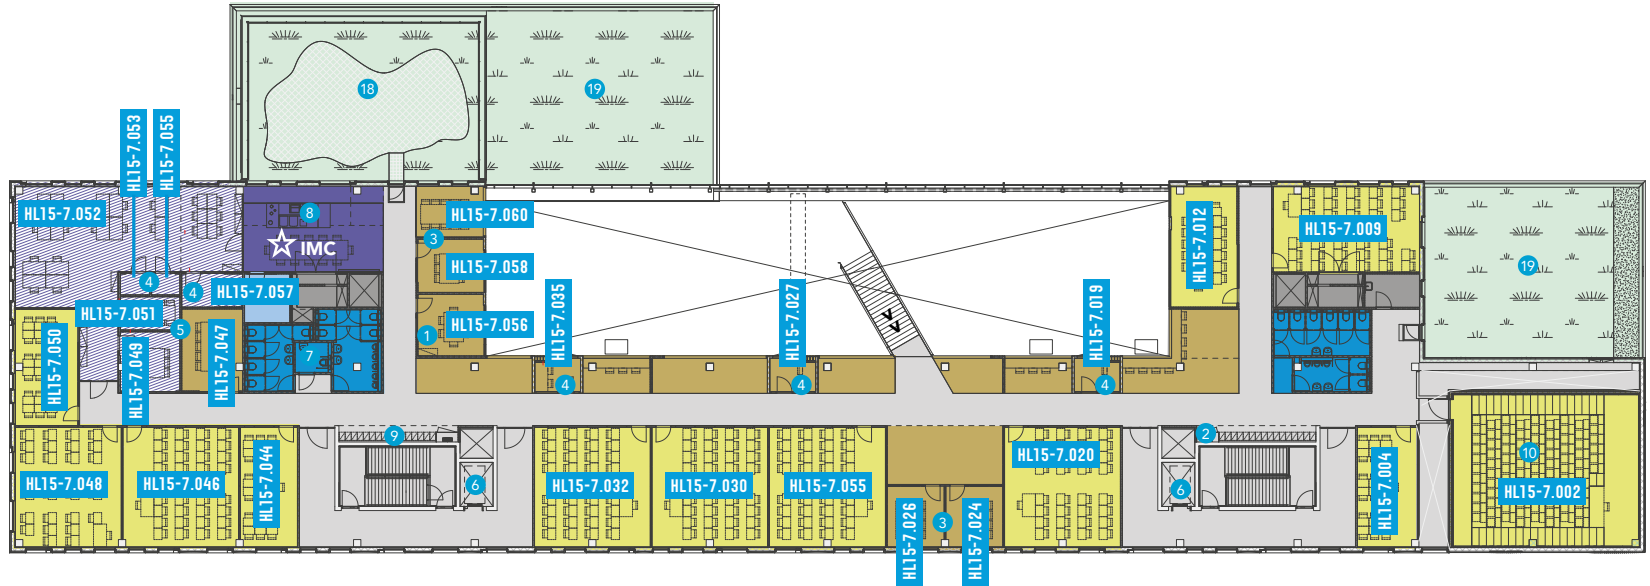

Bolognalaan

## 7<sup>E</sup> VERDIEPING / 7<sup>TH</sup> FLOOR

- IMC Werk- en studieomgeving / work and study area
- ▨ IMC Medewerkerzone / staff area

● Algemene onderwijsruimte / general classroom

- Algemene werk- en studieomgeving / general work and study area

● Archief, opslag / archive, storage

- Facilitaire ruimte / technical space

● Toiletruimte / restroom

● Buitenruimte / outdoor area

- ① Bestuurskamer, studievereniging / board room, study association

② Koffieautomaten / coffee machines

- ③ Projectruimte / project room

④ Stiltewerkplek / quiet workspace

⑤ Overlegkamer / conference room

⑥ Lift

⑦ Mindervalidentoilet / disabled toilet

⑧ Pantry (koffie/thee, printer, afvalseparatie / coffee/tea, printer, waste separation)

- ⑨ Lockers

⑩ Collegezaal 4 / lecture hall 4 (90 p.)

⑱ Terras (toegankelijk) / terrace (accessible)

⑲ Sedumdak (niet toegankelijk) / green roof (closed to the public)

☆ Instituutplein IMC (Institute for Marketing & Commerce)